




背面図
S=1/200

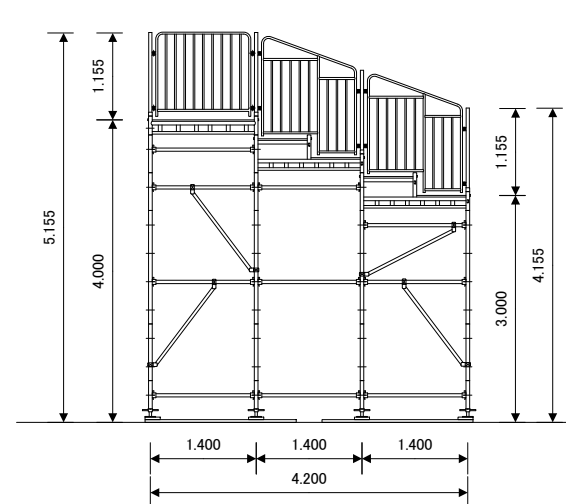


A-A' 断面図
S=1/100

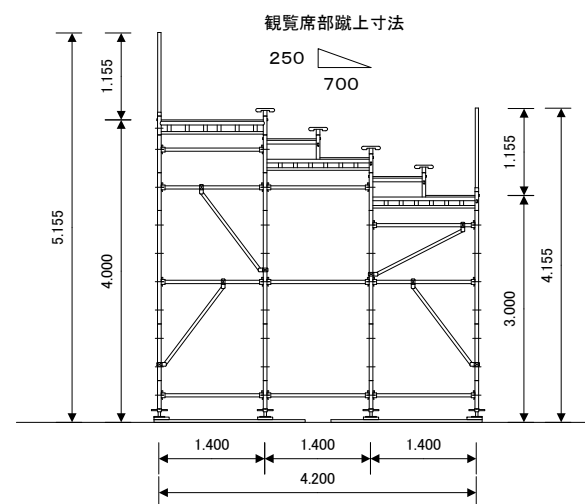

B-B' 断面図
S=1/100

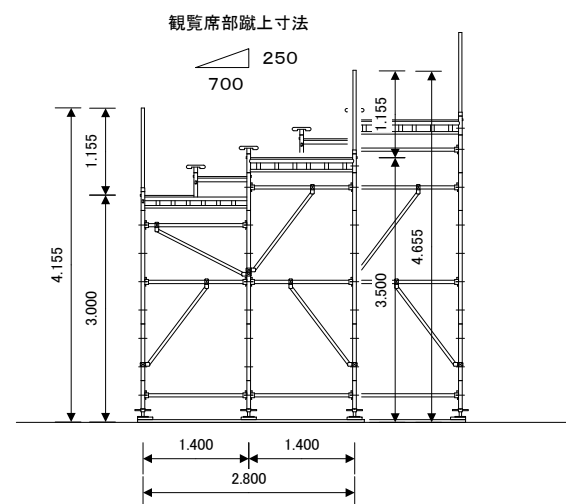

C-C' 断面図
S=1/100

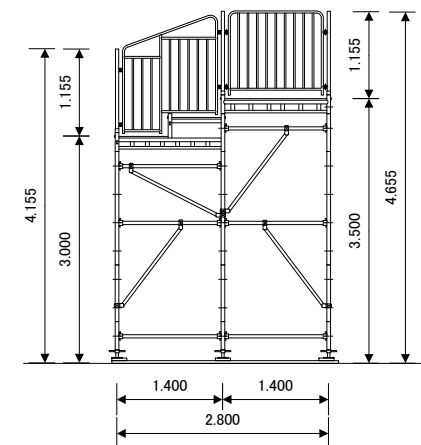

D-D' 断面図
S=1/100

わたSHIGA輝く国スポ・障スポ愛荘町実行委員会



競技名

第79回国民スポーツ大会アーチェリー競技会


縮尺

S=1/100(A3)
1/200(A3)

図面名

仮設スタンドA詳細図

修正日

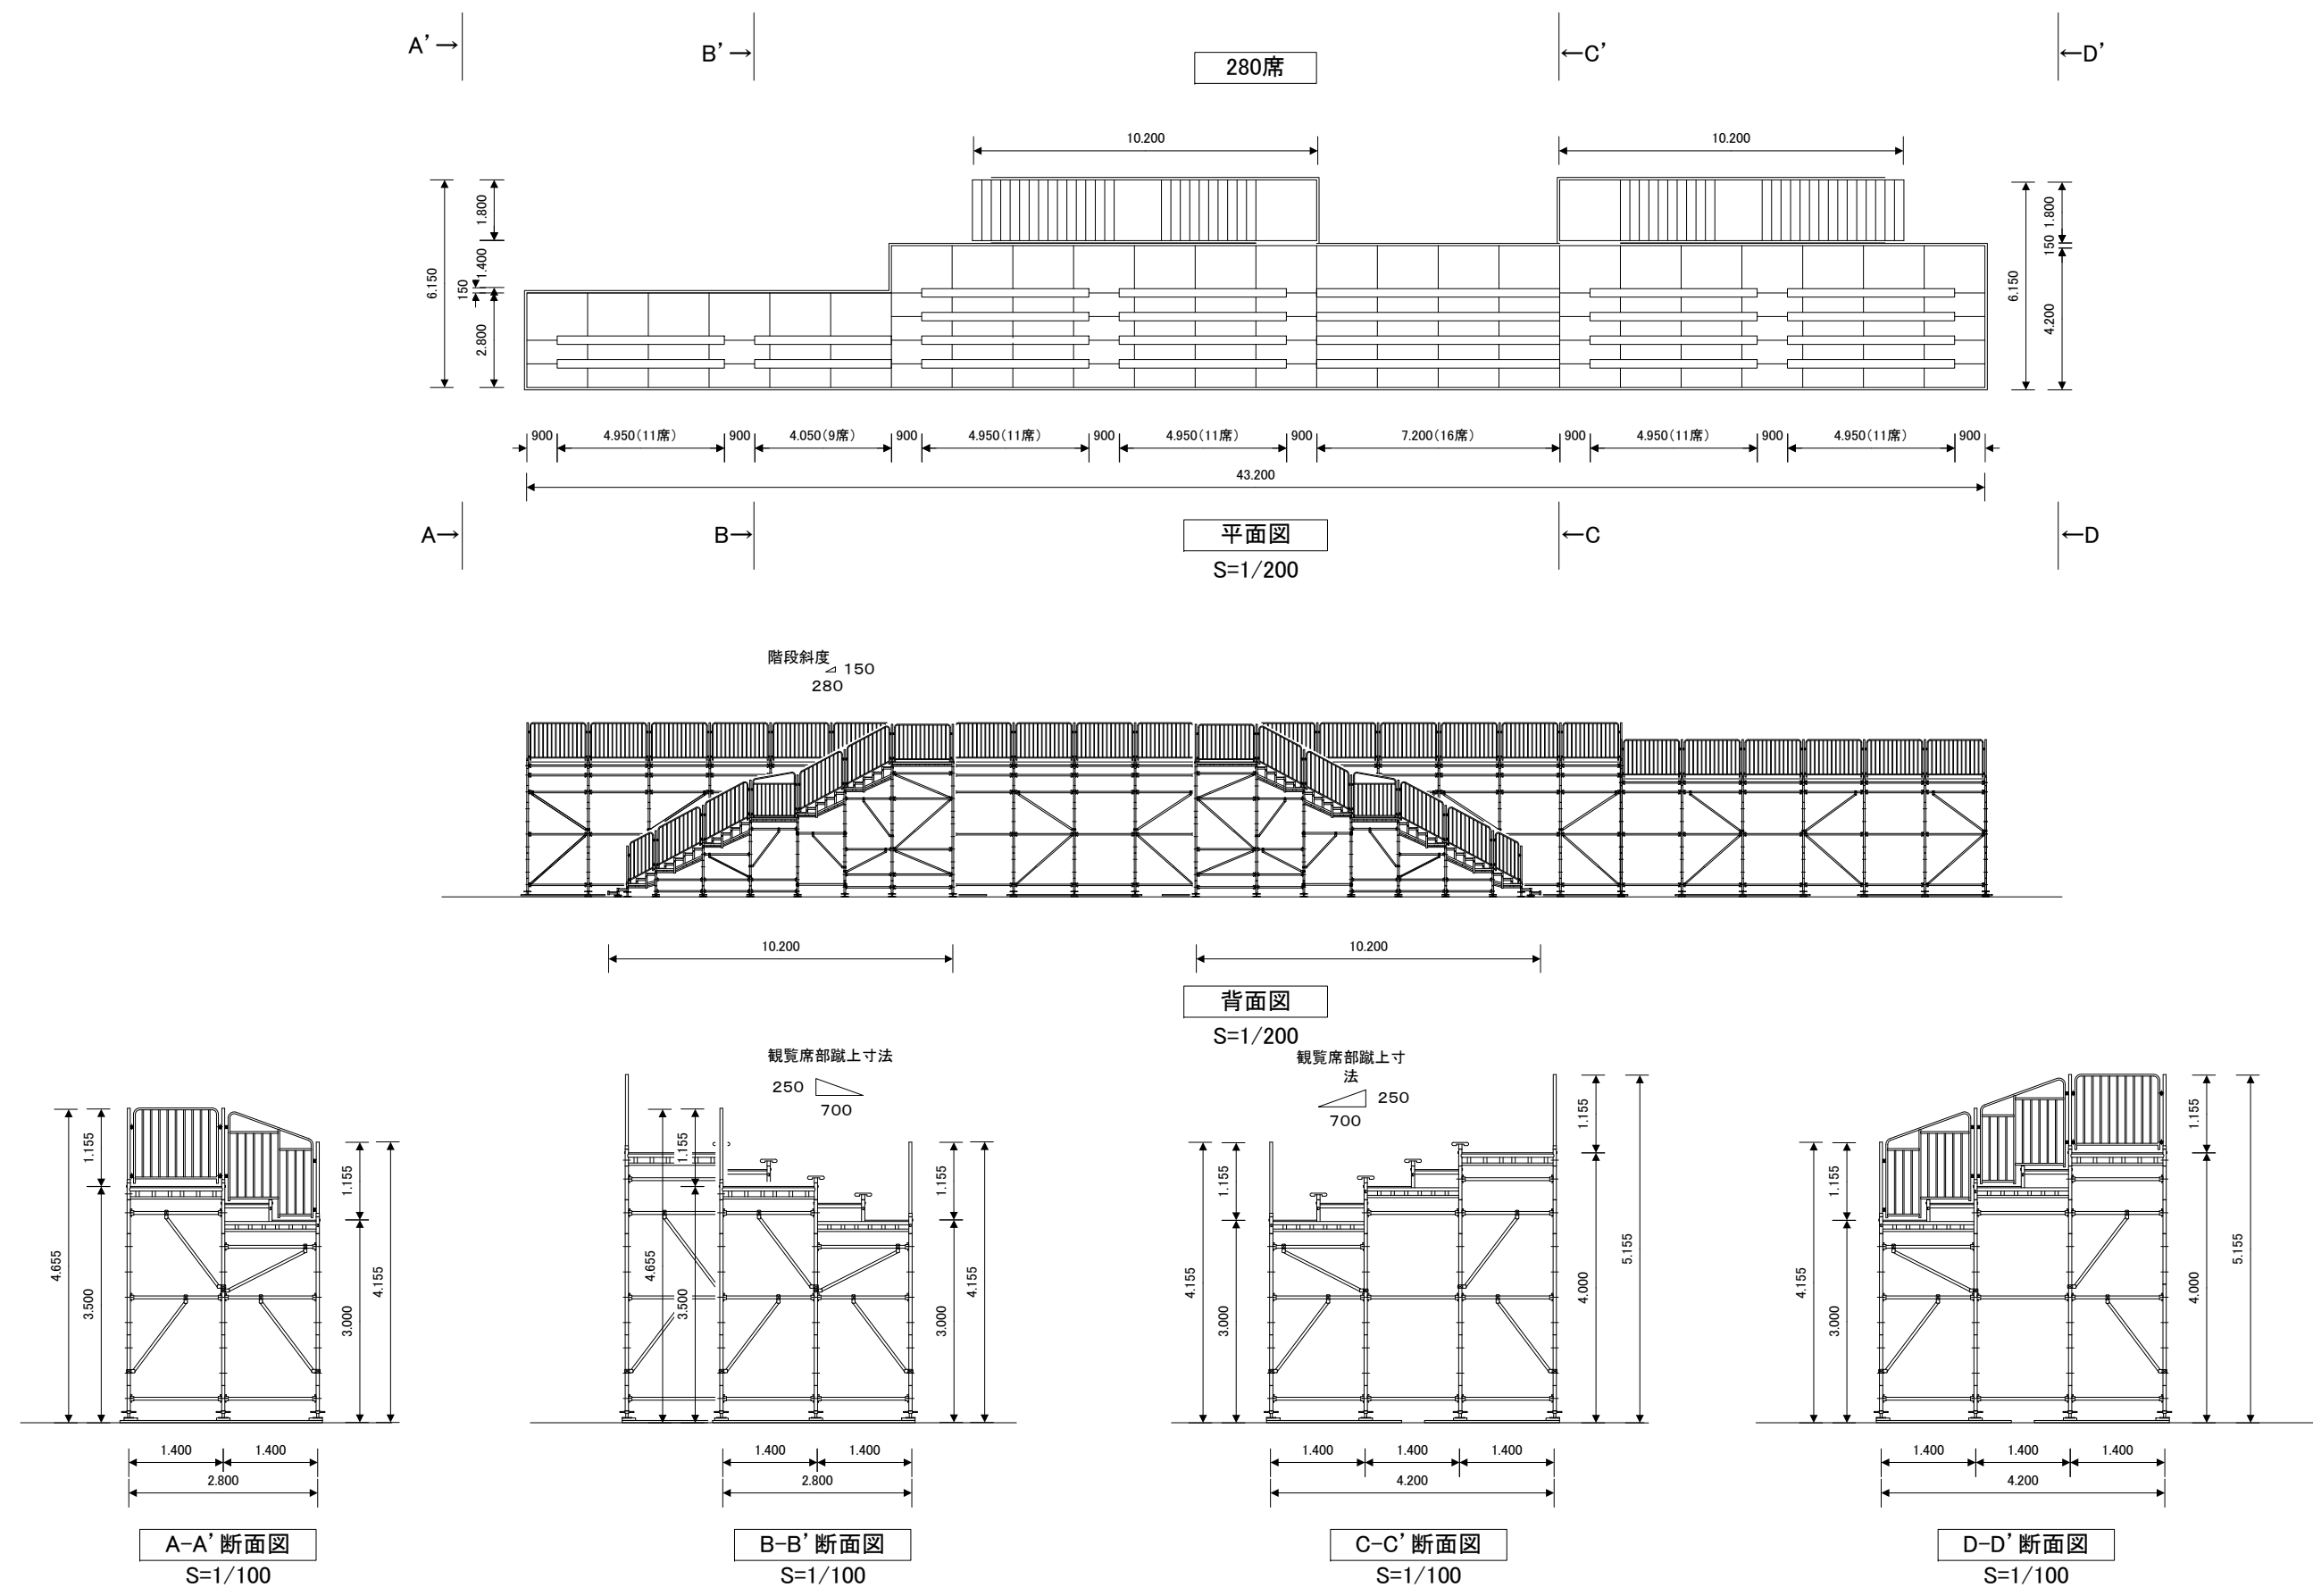

わたSHIGA輝く国スポ・障スポ愛荘町実行委員会	湖国の感動 未来へつなぐ わたSHIGA輝く国スポ・障スポ 第79回国民スポーツ大会・第24回全国障害者スポーツ大会 2025	競技名	第79回国民スポーツ大会アーチェリー競技会	縮尺	S=1/100(A3) 1/200(A3)
		図面名	仮設スタンドB詳細図	修正日	