競技施設

No.	施設名称	No.	施設名称
1	DOS室	21	売店
2	競技本部・役員控室	22	仮設トイレ
3	記録本部・得点集計室	23	喫煙所
4	審判本部	24	ごみ集積所
5	大会役員・競技会役員席	25	選手受付
6	報道員・視察員席	26	選手更衣所
7	映像操作室	27	選手監督休憩所
8	記録補助員控所	28	シャトルバス乗降所
9	射場係・得点記録係控所	29	後方警備員控所
10	用具庫	30	監督会議会場・式典会場
11	選手ドリンクコーナー・カームダウンスペース	31	実施本部
12	選手・監督席	32	競技会係員・ボランティア控所
13	一般観覧席	33	輸送交通本部
14	福祉席	34	
15	受付・案内所・PR	35	
16	救護室	36	
17	おもてなしコーナー	37	
18	弁当引換所	38	
19	一般休憩所・用具検査所	39	
20	体験コーナー	40	

競技設備

No.	施設名称
A	大型モニター
B	フォトバリア
C	審判バリア
D	吹き流し
E	防矢ネット

一般動線
選手動線
関係者動線
車両動線

ステップボード
人工芝
土木シート
イレクターフェンス

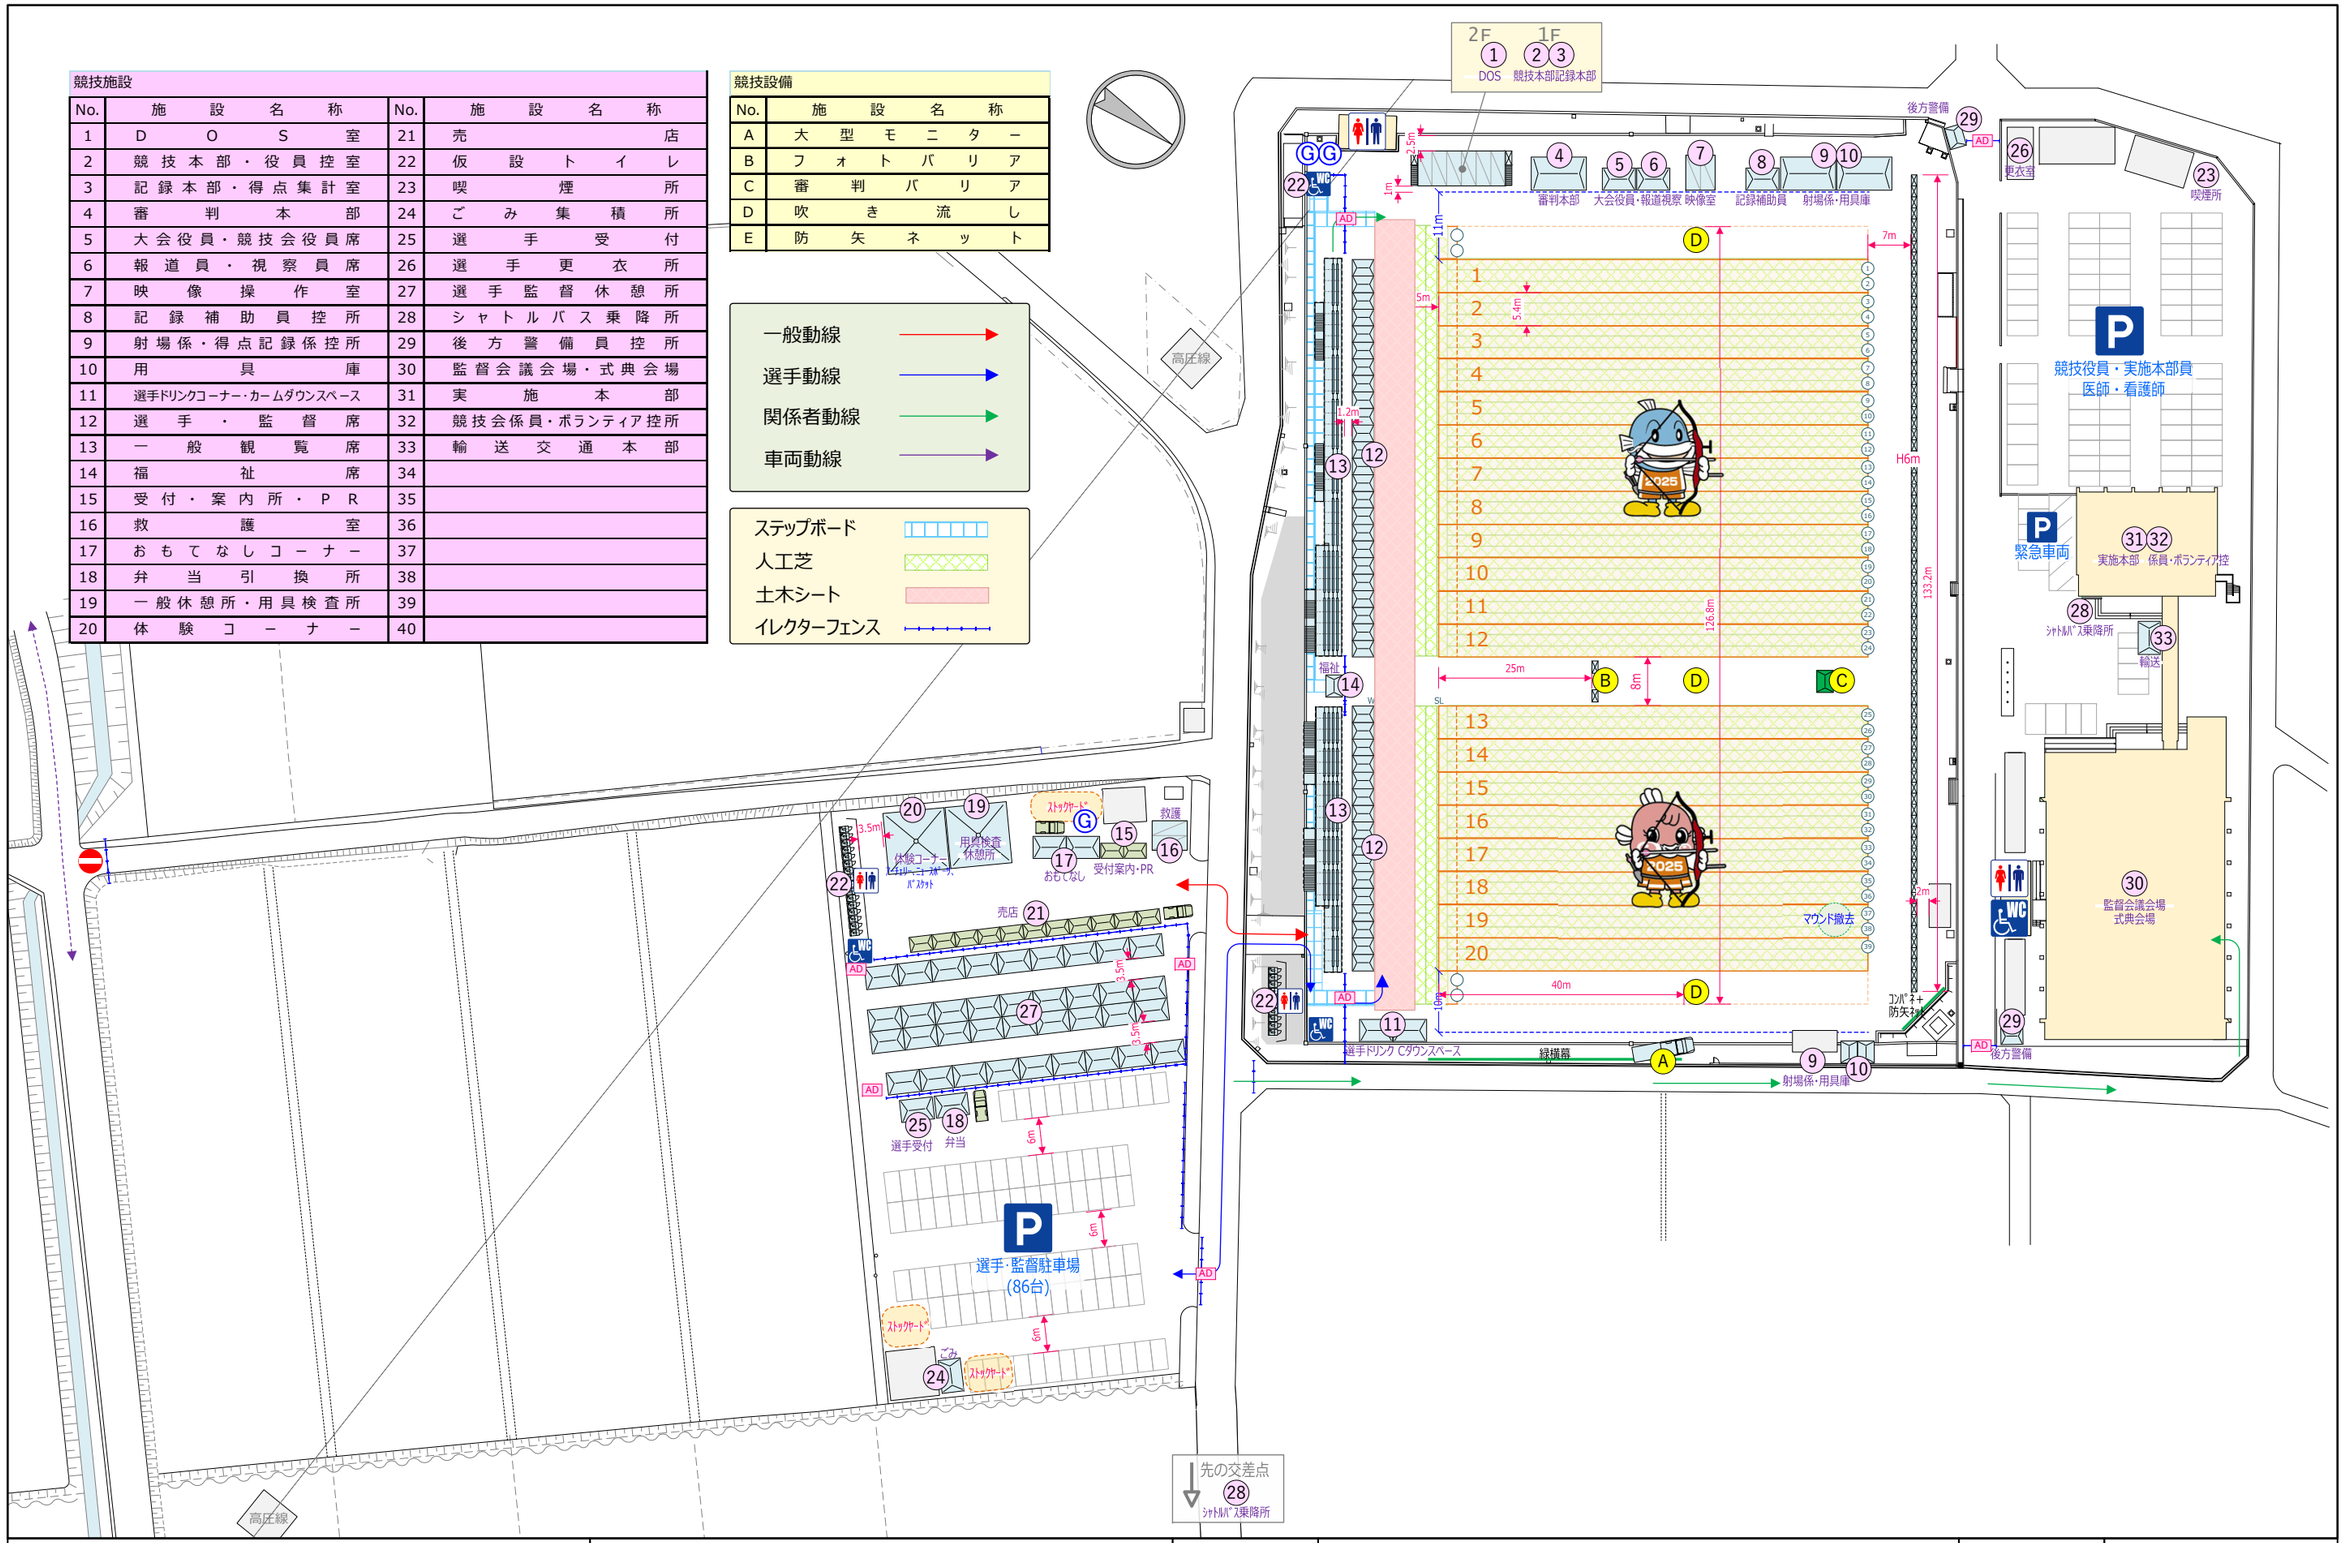

わたSHIGA輝く国スポ・障スポ愛荘町実行委員会	湖国の感動 未来へつなぐ わたSHIGA輝く国スポ・障スポ 2025 第79回国民スポーツ大会・第24回全国障害者スポーツ大会	競技名	第79回国民スポーツ大会アーチェリー競技会	縮尺	S=1/1000(A3)
		図面名	会場配置図〈愛荘町スポーツセンター秦荘グラウンド〉	修正日	2025/09/05