


競技施設	
No.	施設名称
41	受付・シャトルバス乗降所
42	練習会場本部
43	選手監督控所
44	用具庫
45	競技会係員・補助員控所
46	救護室
47	仮設トイレ
48	後方警備員控所
49	競技補助員控所
50	選手監督休憩所

競技設備	
No.	施設名称
A	大型モニター
B	フォトバリア
C	審判バリア
D	吹き流し
E	防矢ネット

一般動線	→
選手動線	→
関係者動線	→
車両動線	→

ステップボード	■
イレクターフェンス	■
仮設床設備	■

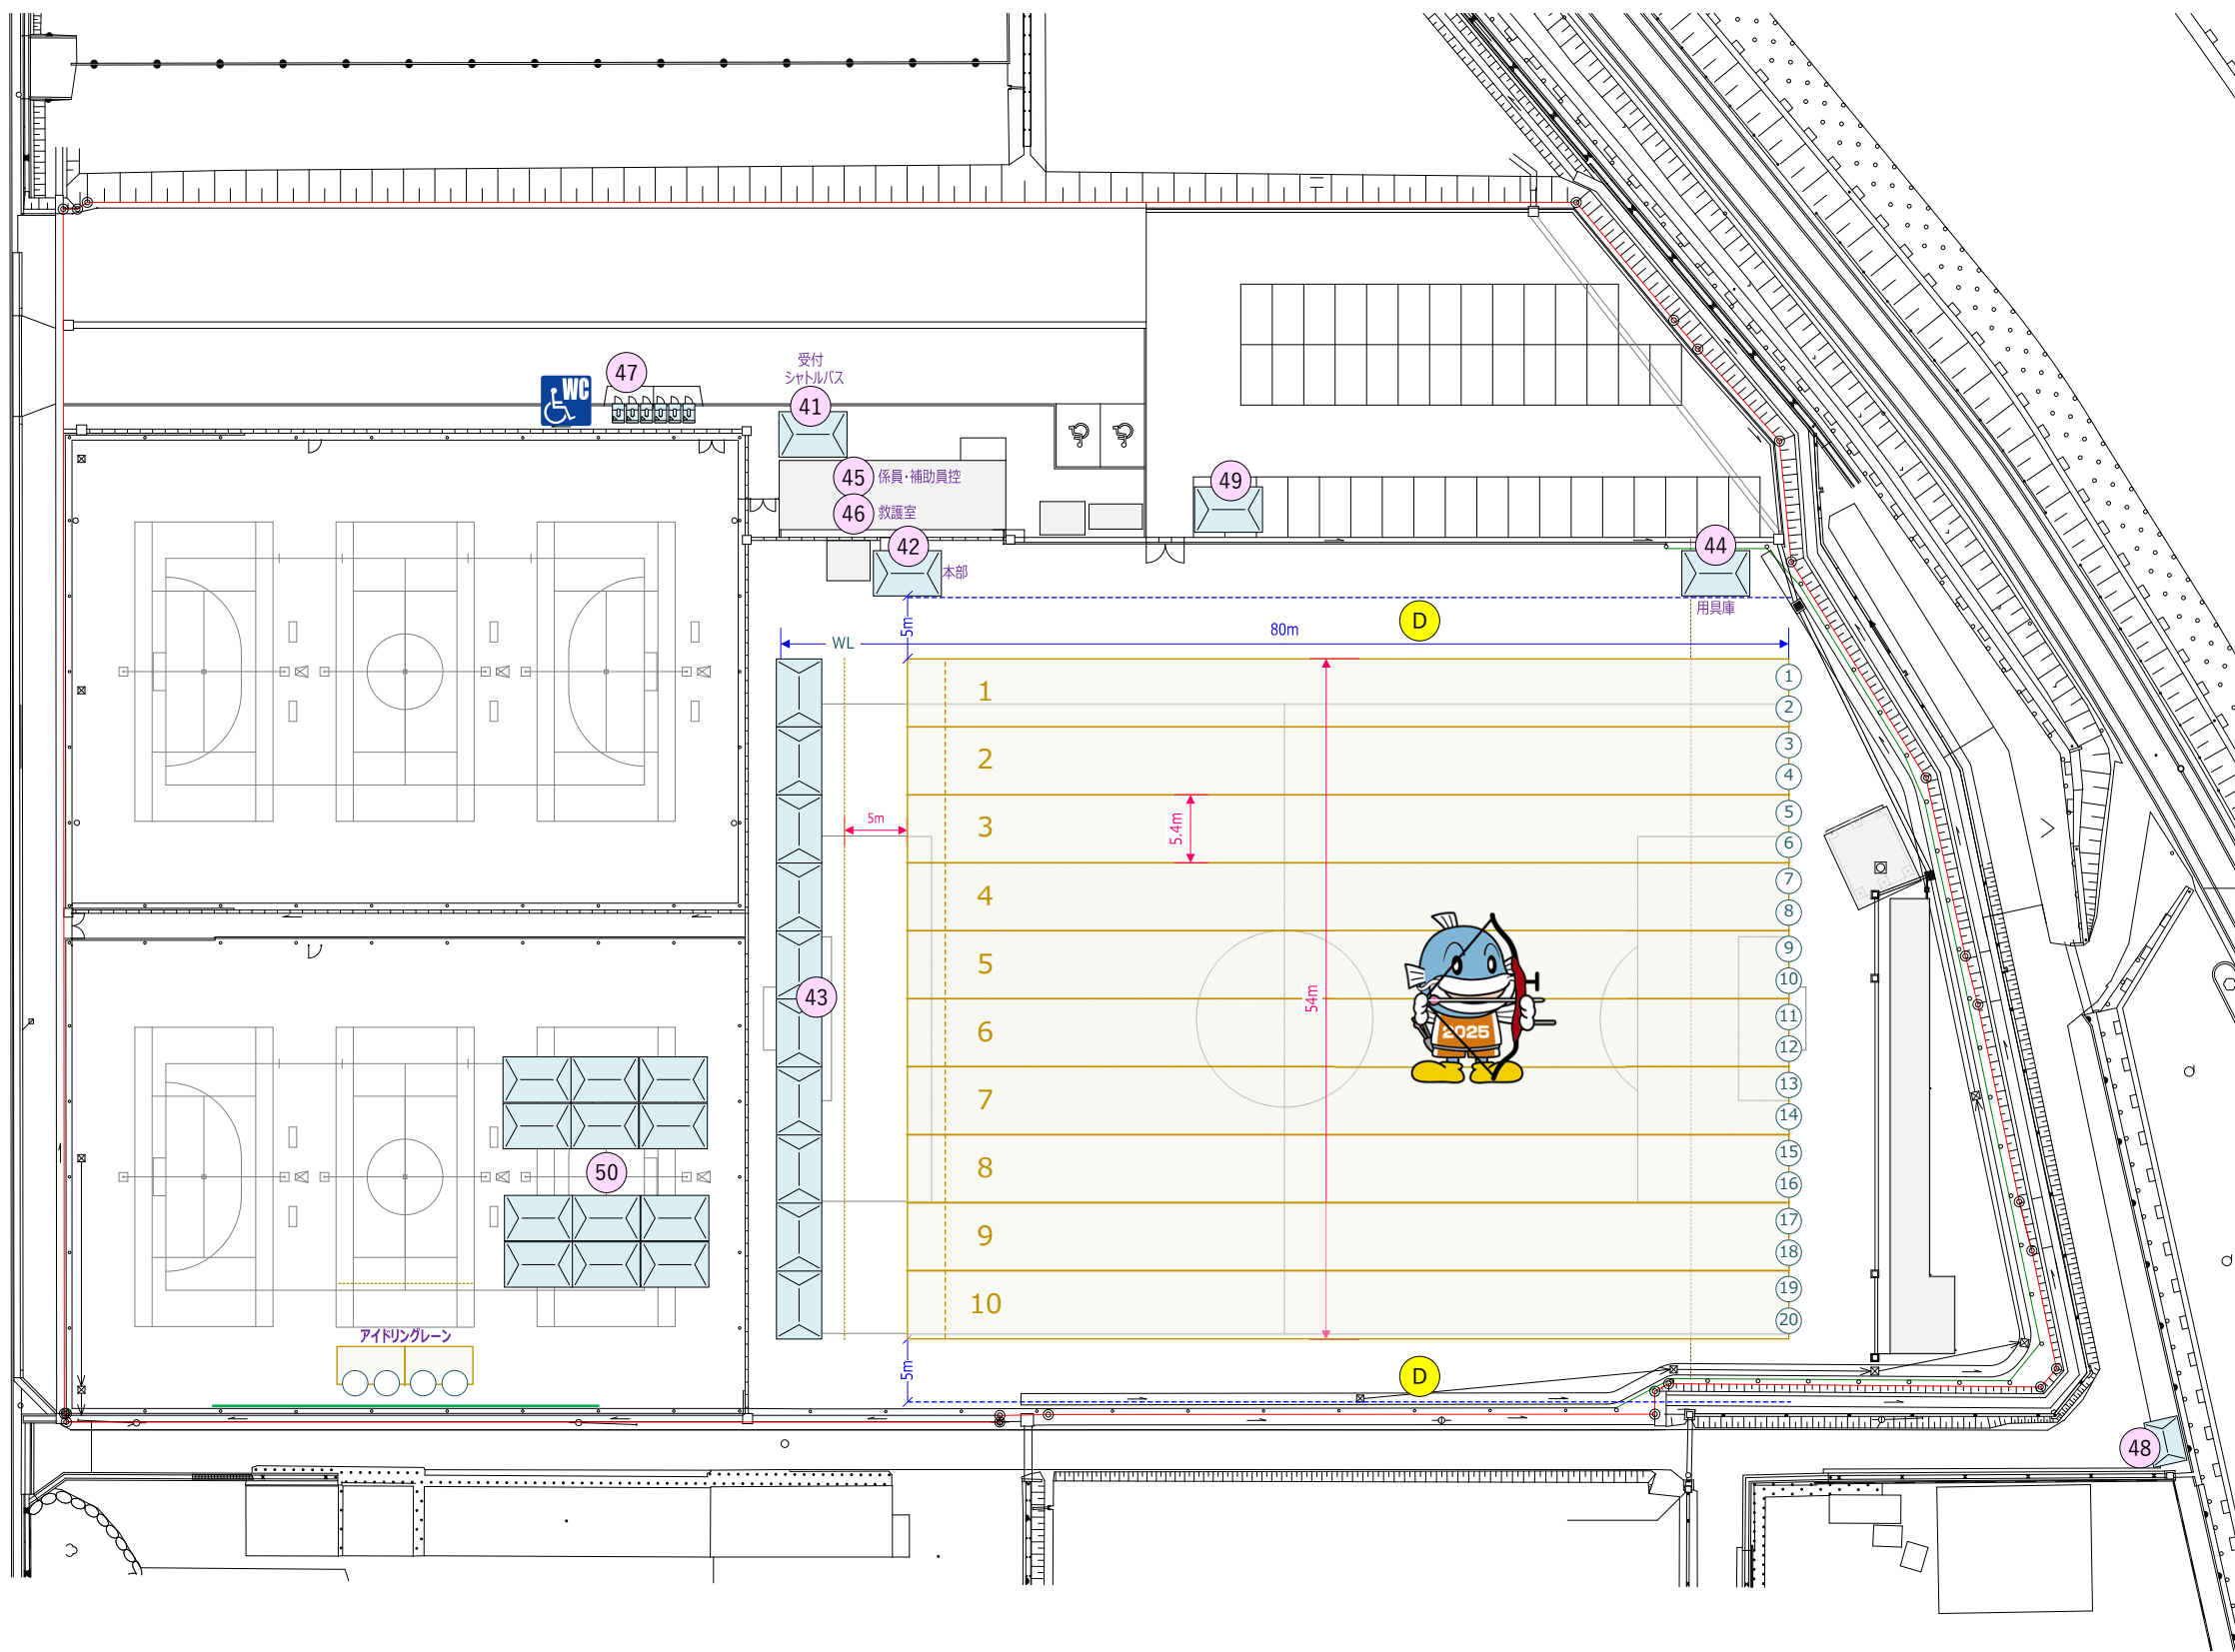

わたSHIGA輝く国スポ・障スポ愛荘町実行委員会



競技名

第79回国民スポーツ大会アーチェリー競技会

縮尺

S=1/600(A3)

図面名

会場配置計画〈愛荘町中央スポーツ公園〉

修正日